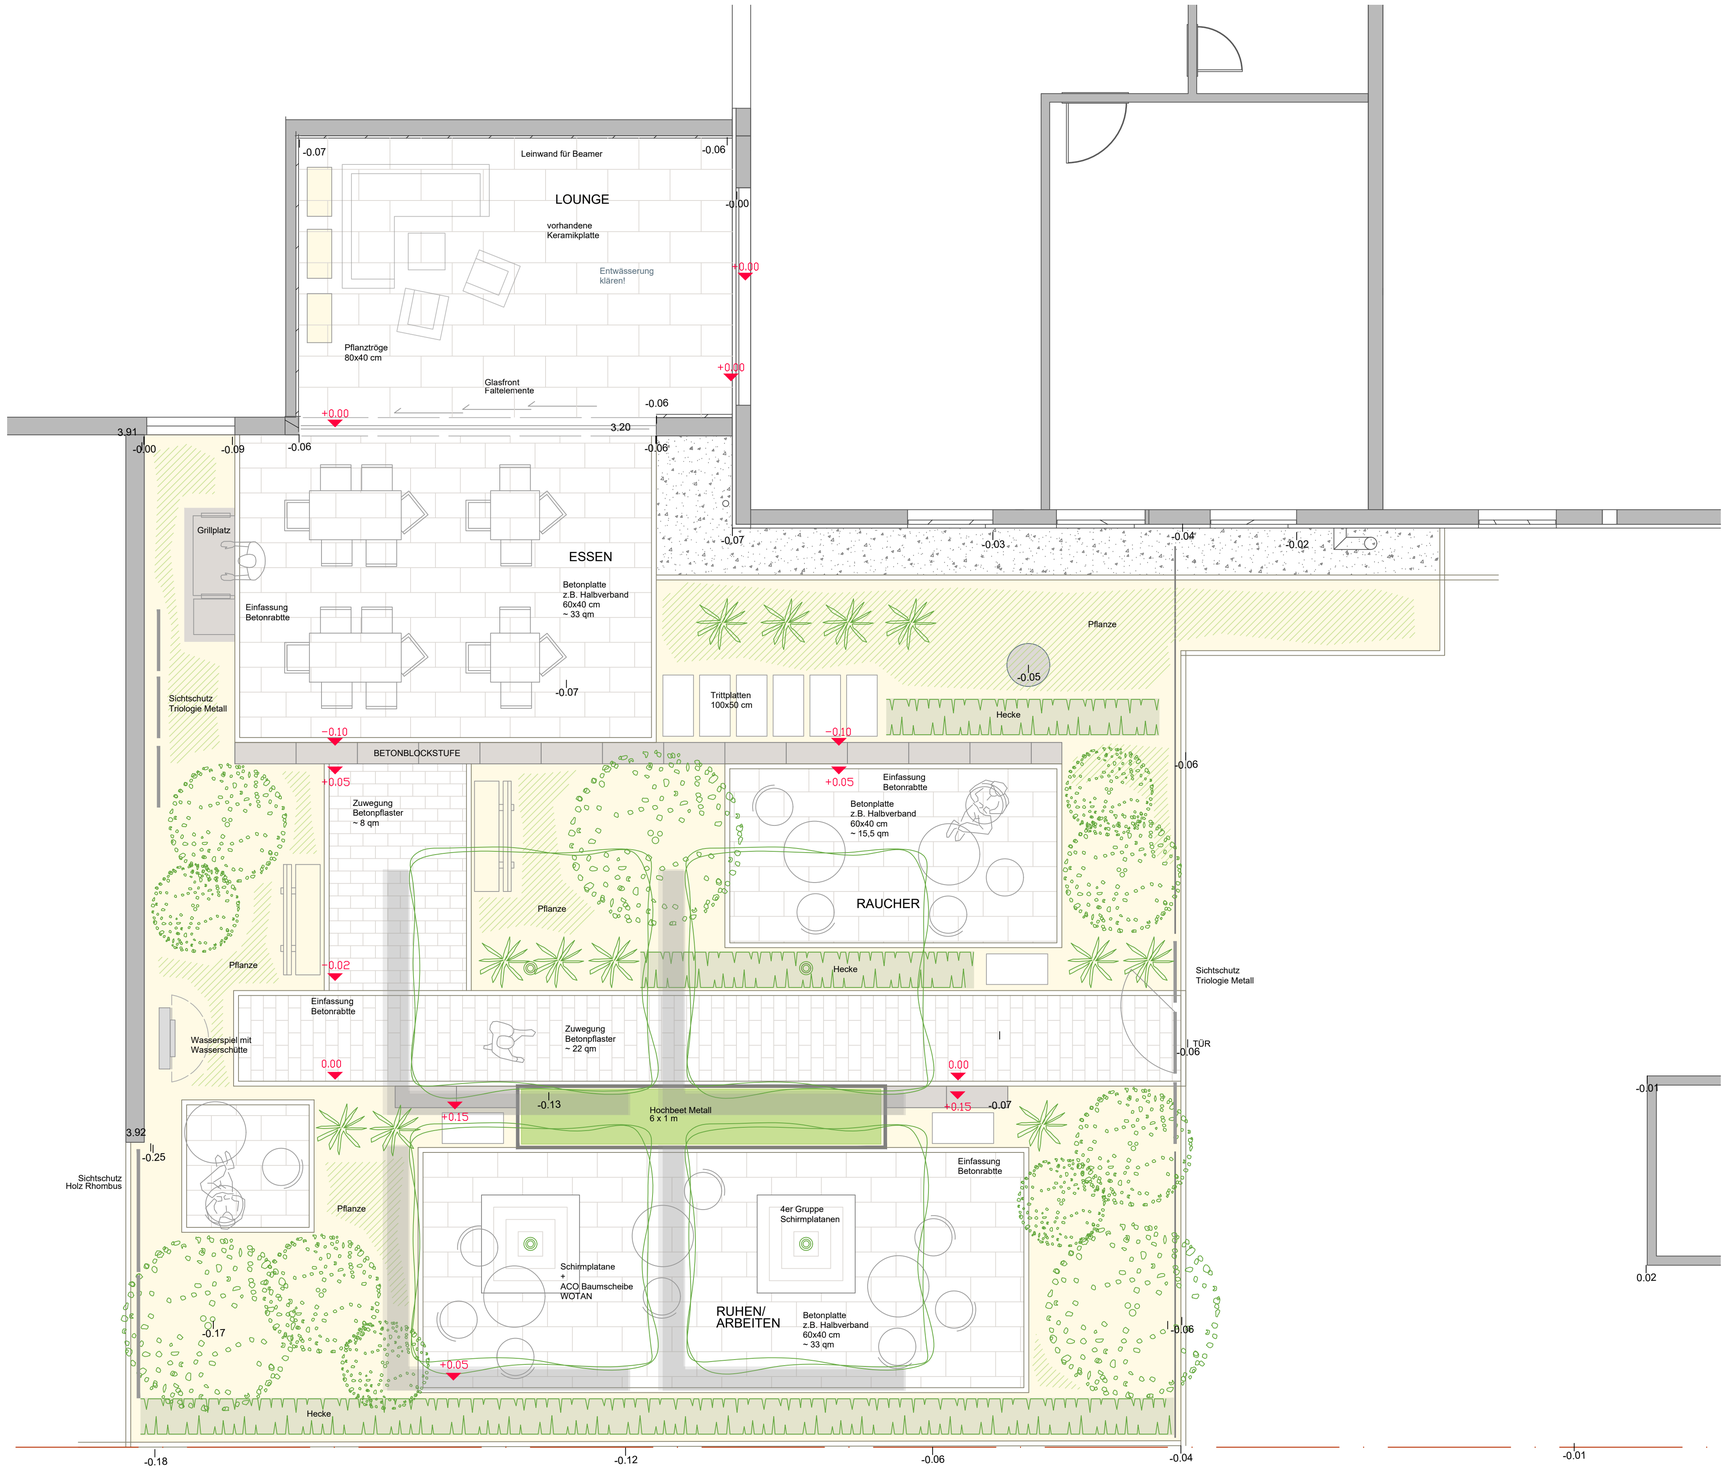

Alle Höhen sind relative Höhen.
Diese sind örtlich von den Ausführenden zu prüfen!

LEGENDE

0.00/0.00 Höhe Bestand

0.00 Höhe Neu

Neugestaltung Team Lounge

1:50
MASSTAB bei Ausdruck auf DIN A1

NORDPFEIL

Entwurf 2	HZ	HZ	19.04.2022
PLAN-NR.	PLANER	BEARBEITER	DATUM

J.W. Karl GartenDesign
GmbH&Co.KG
Jakob-Panzer-Str. 9
97469 Gochsheim
Tel. 09721- 5 33 33 0
eMail: info@karl-gartendesign.de
J.W.Karl · GartenDesign